


**SCHEMAT POŁĄCZEŃ SYSTEMU OŚWIETLENIA
SCENICZNEGO
SALI WIDOWISKOWEJ**

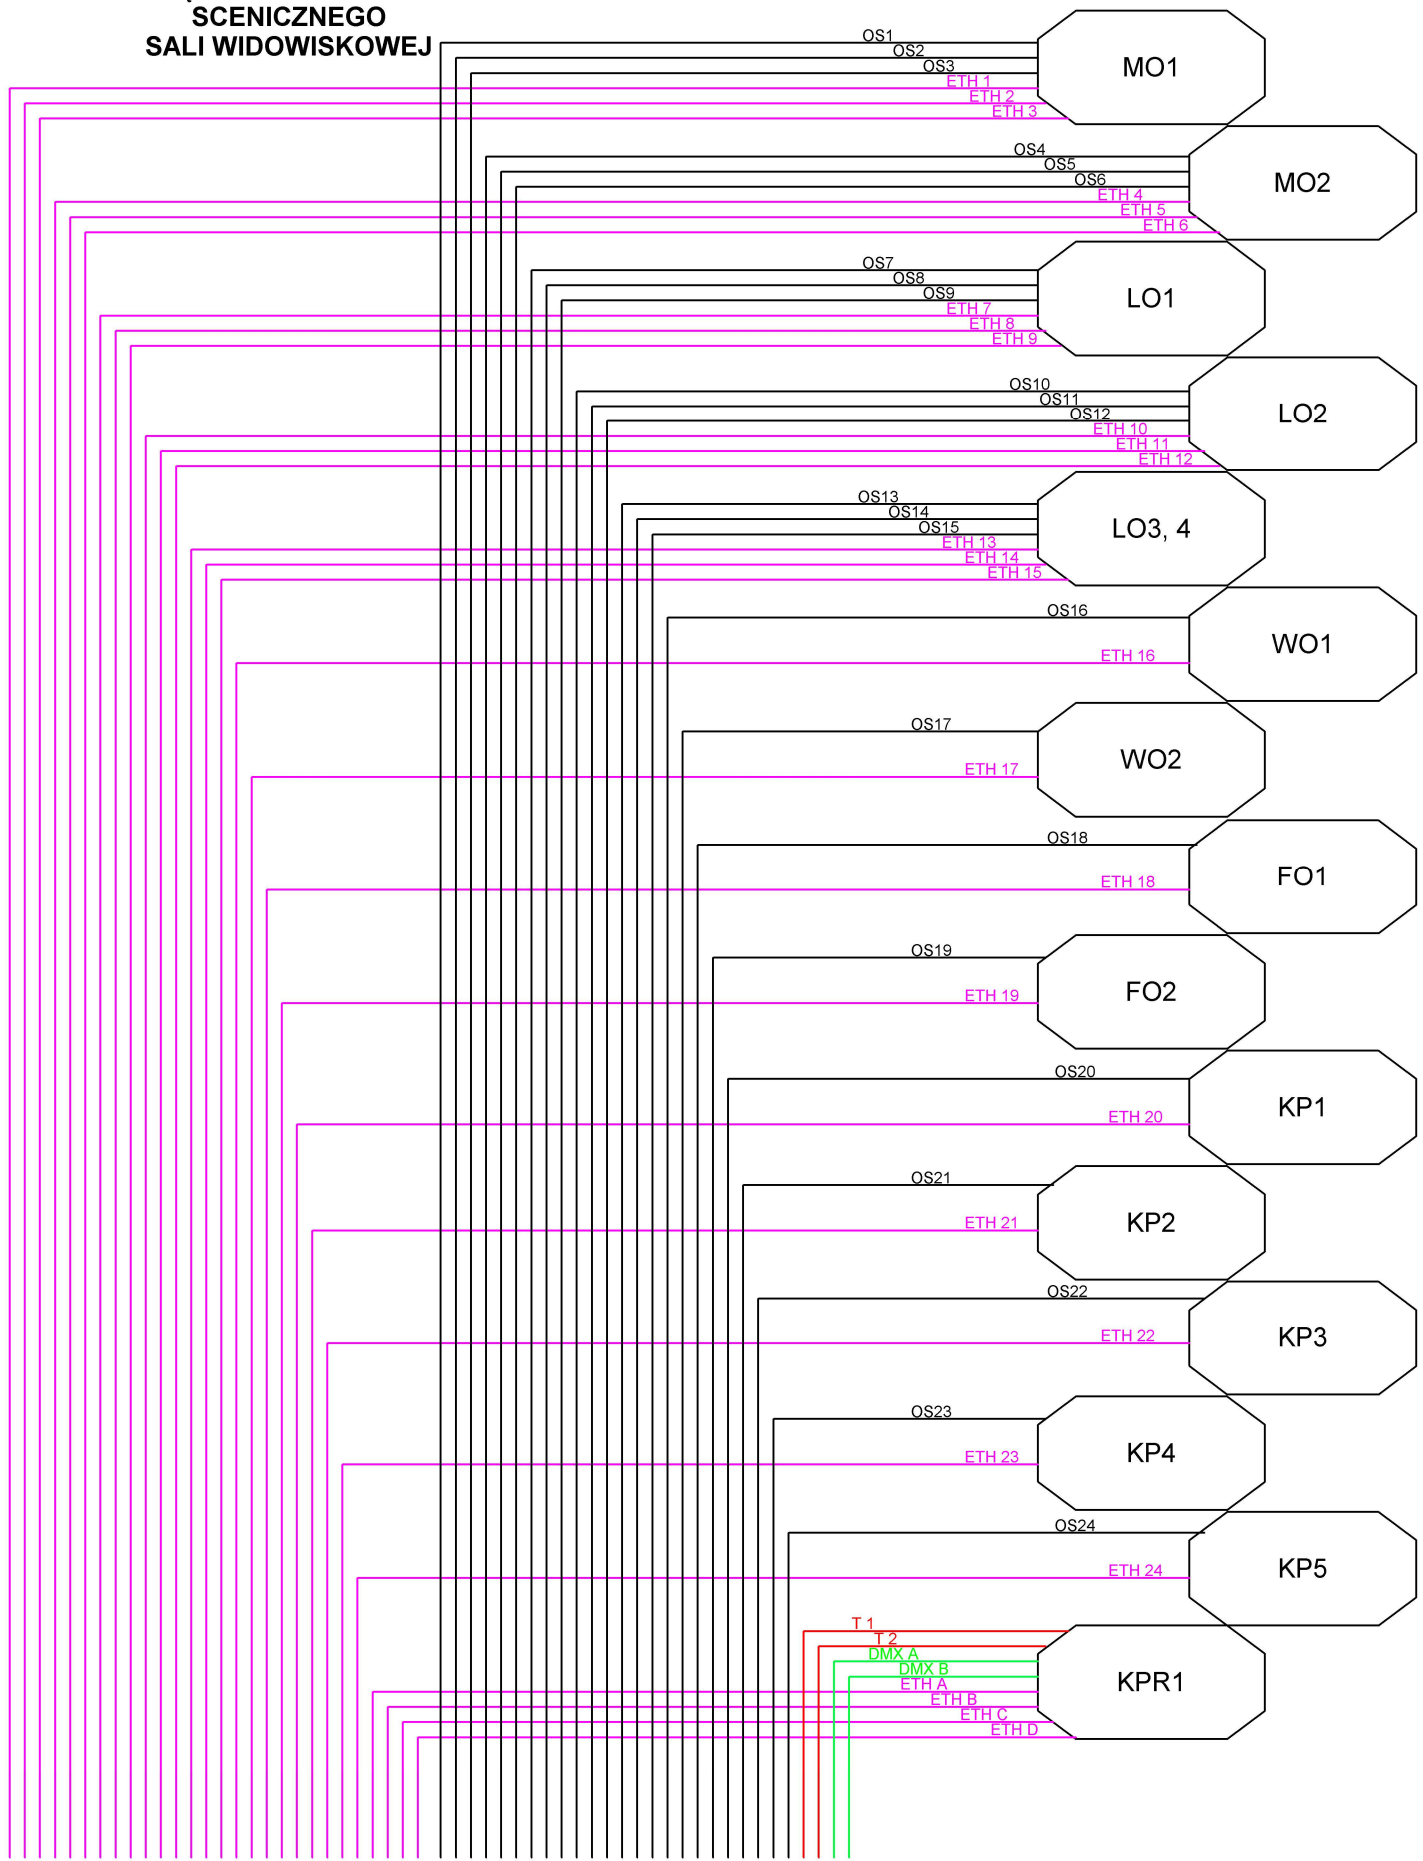

ROT
RACK 42U